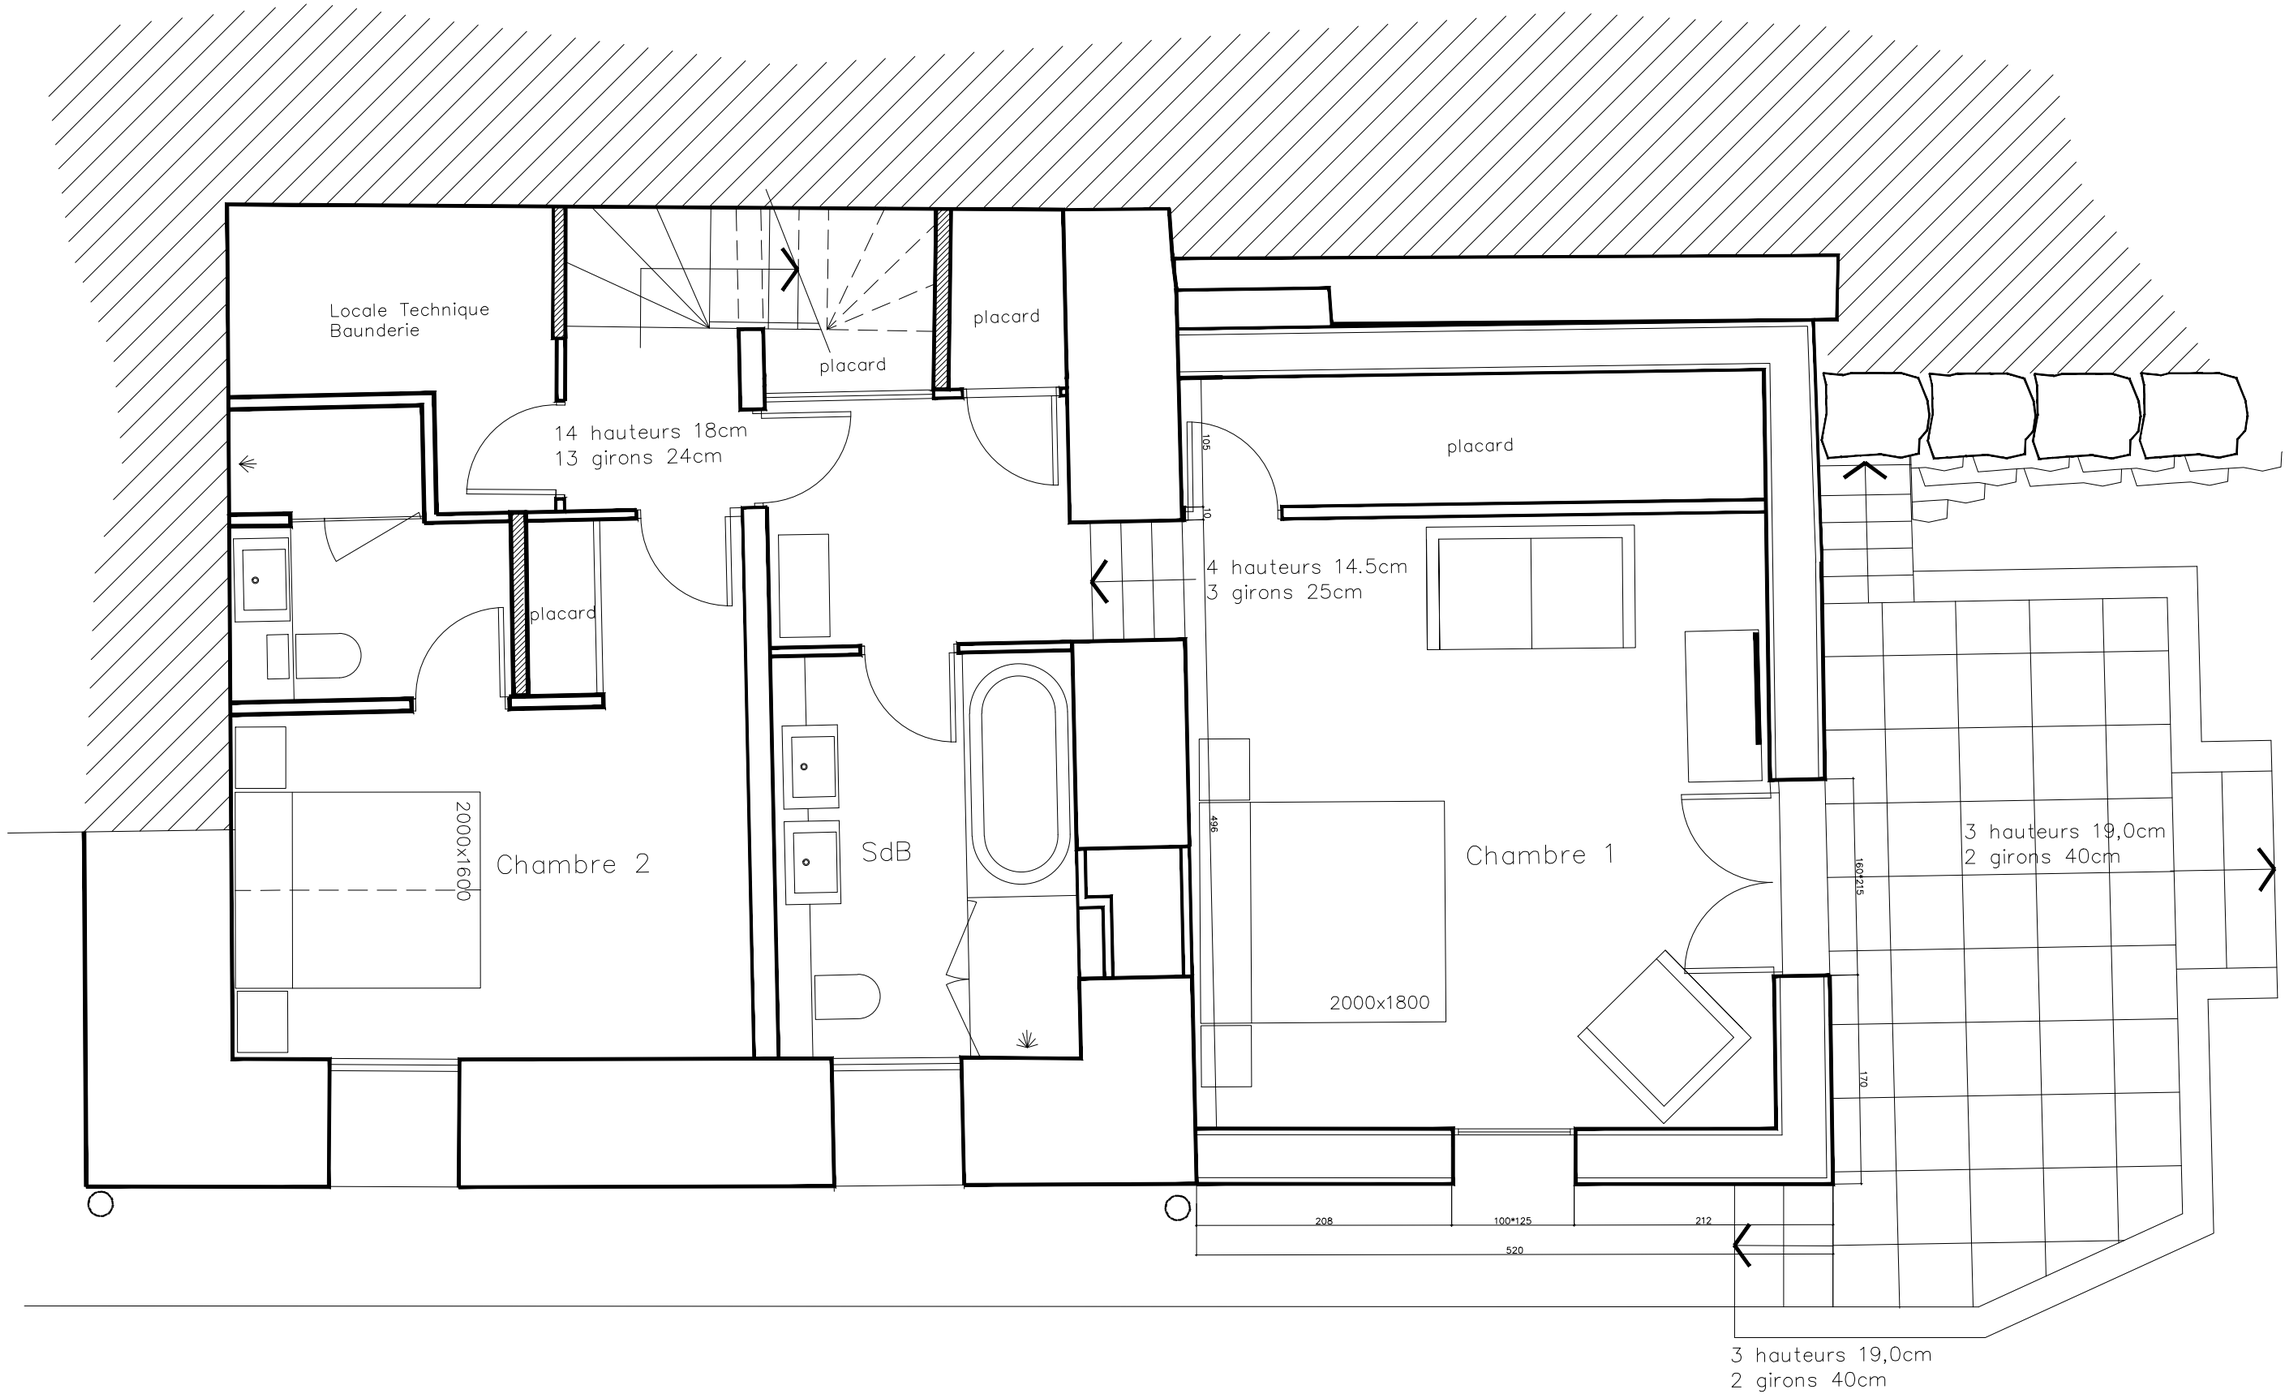
Locale Technique
Baunderie
placard
placard
14 hauteurs 18cm
13 girons 24cm
placard
placard
4 hauteurs 14.5cm
3 girons 25cm
2000x1600
Chambre 2
SdB
Chambre 1
2000x1800
3 hauteurs 19,0cm
2 girons 40cm
3 hauteurs 19,0cm
2 girons 40cm
105
10
436
160+215
170
208
100+125
212
520

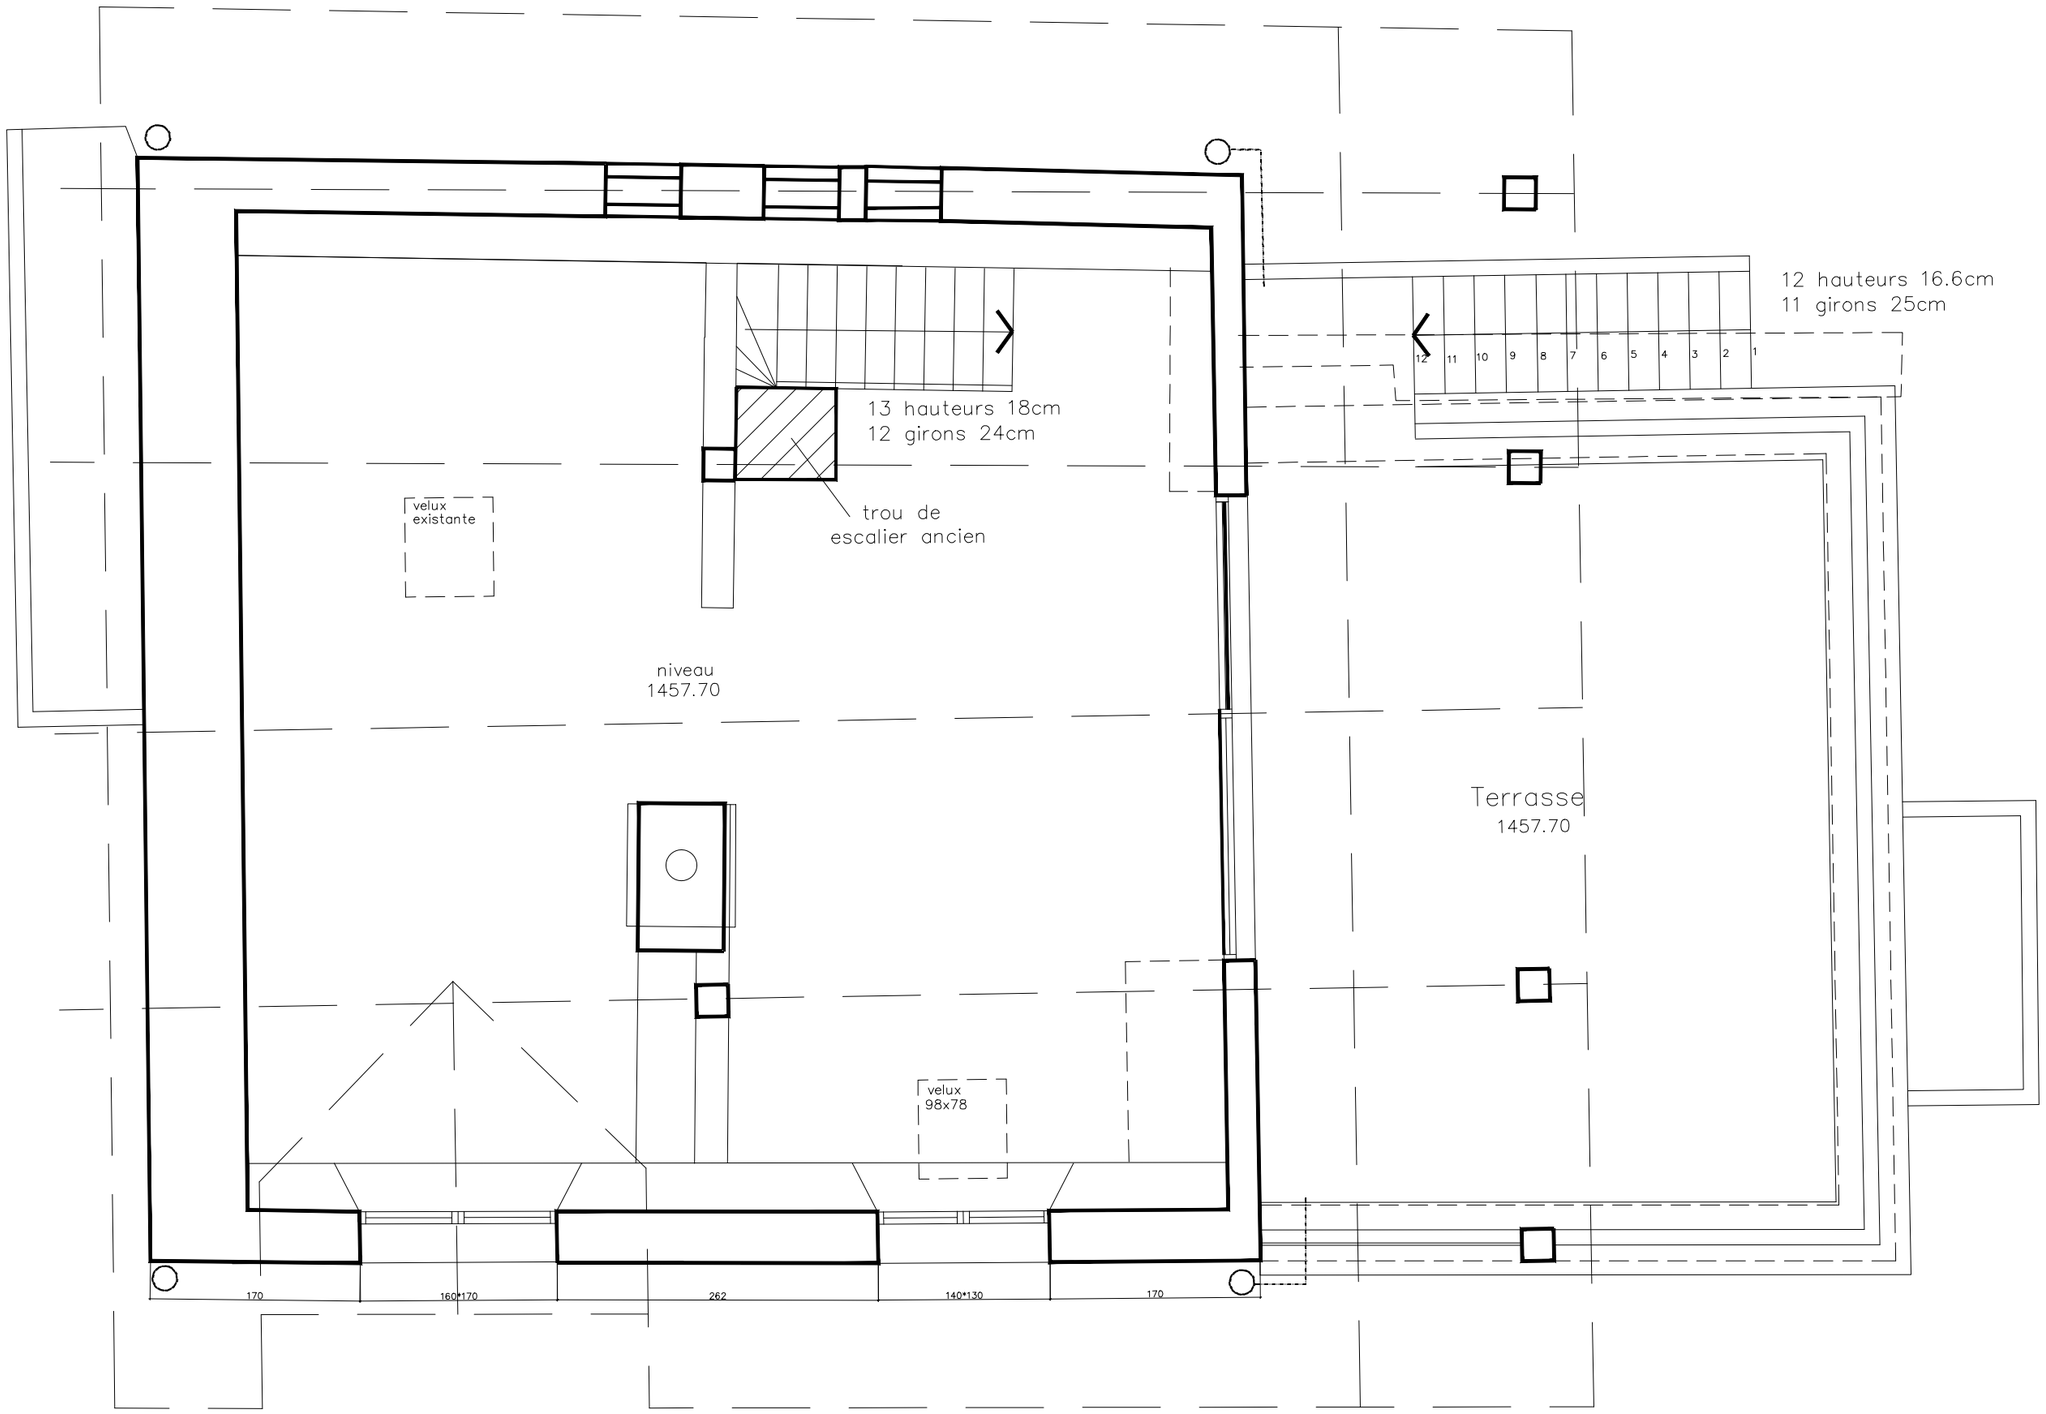
12 hauteurs 16.6cm
11 girons 25cm
12
11
10
9
8
7
6
5
4
3
2
1
13 hauteurs 18cm
12 girons 24cm
trou de
escalier ancien
velux
existante
niveau
1457.70
Terrasse
1457.70
velux
98x78
170
160*170
262
140*130
170

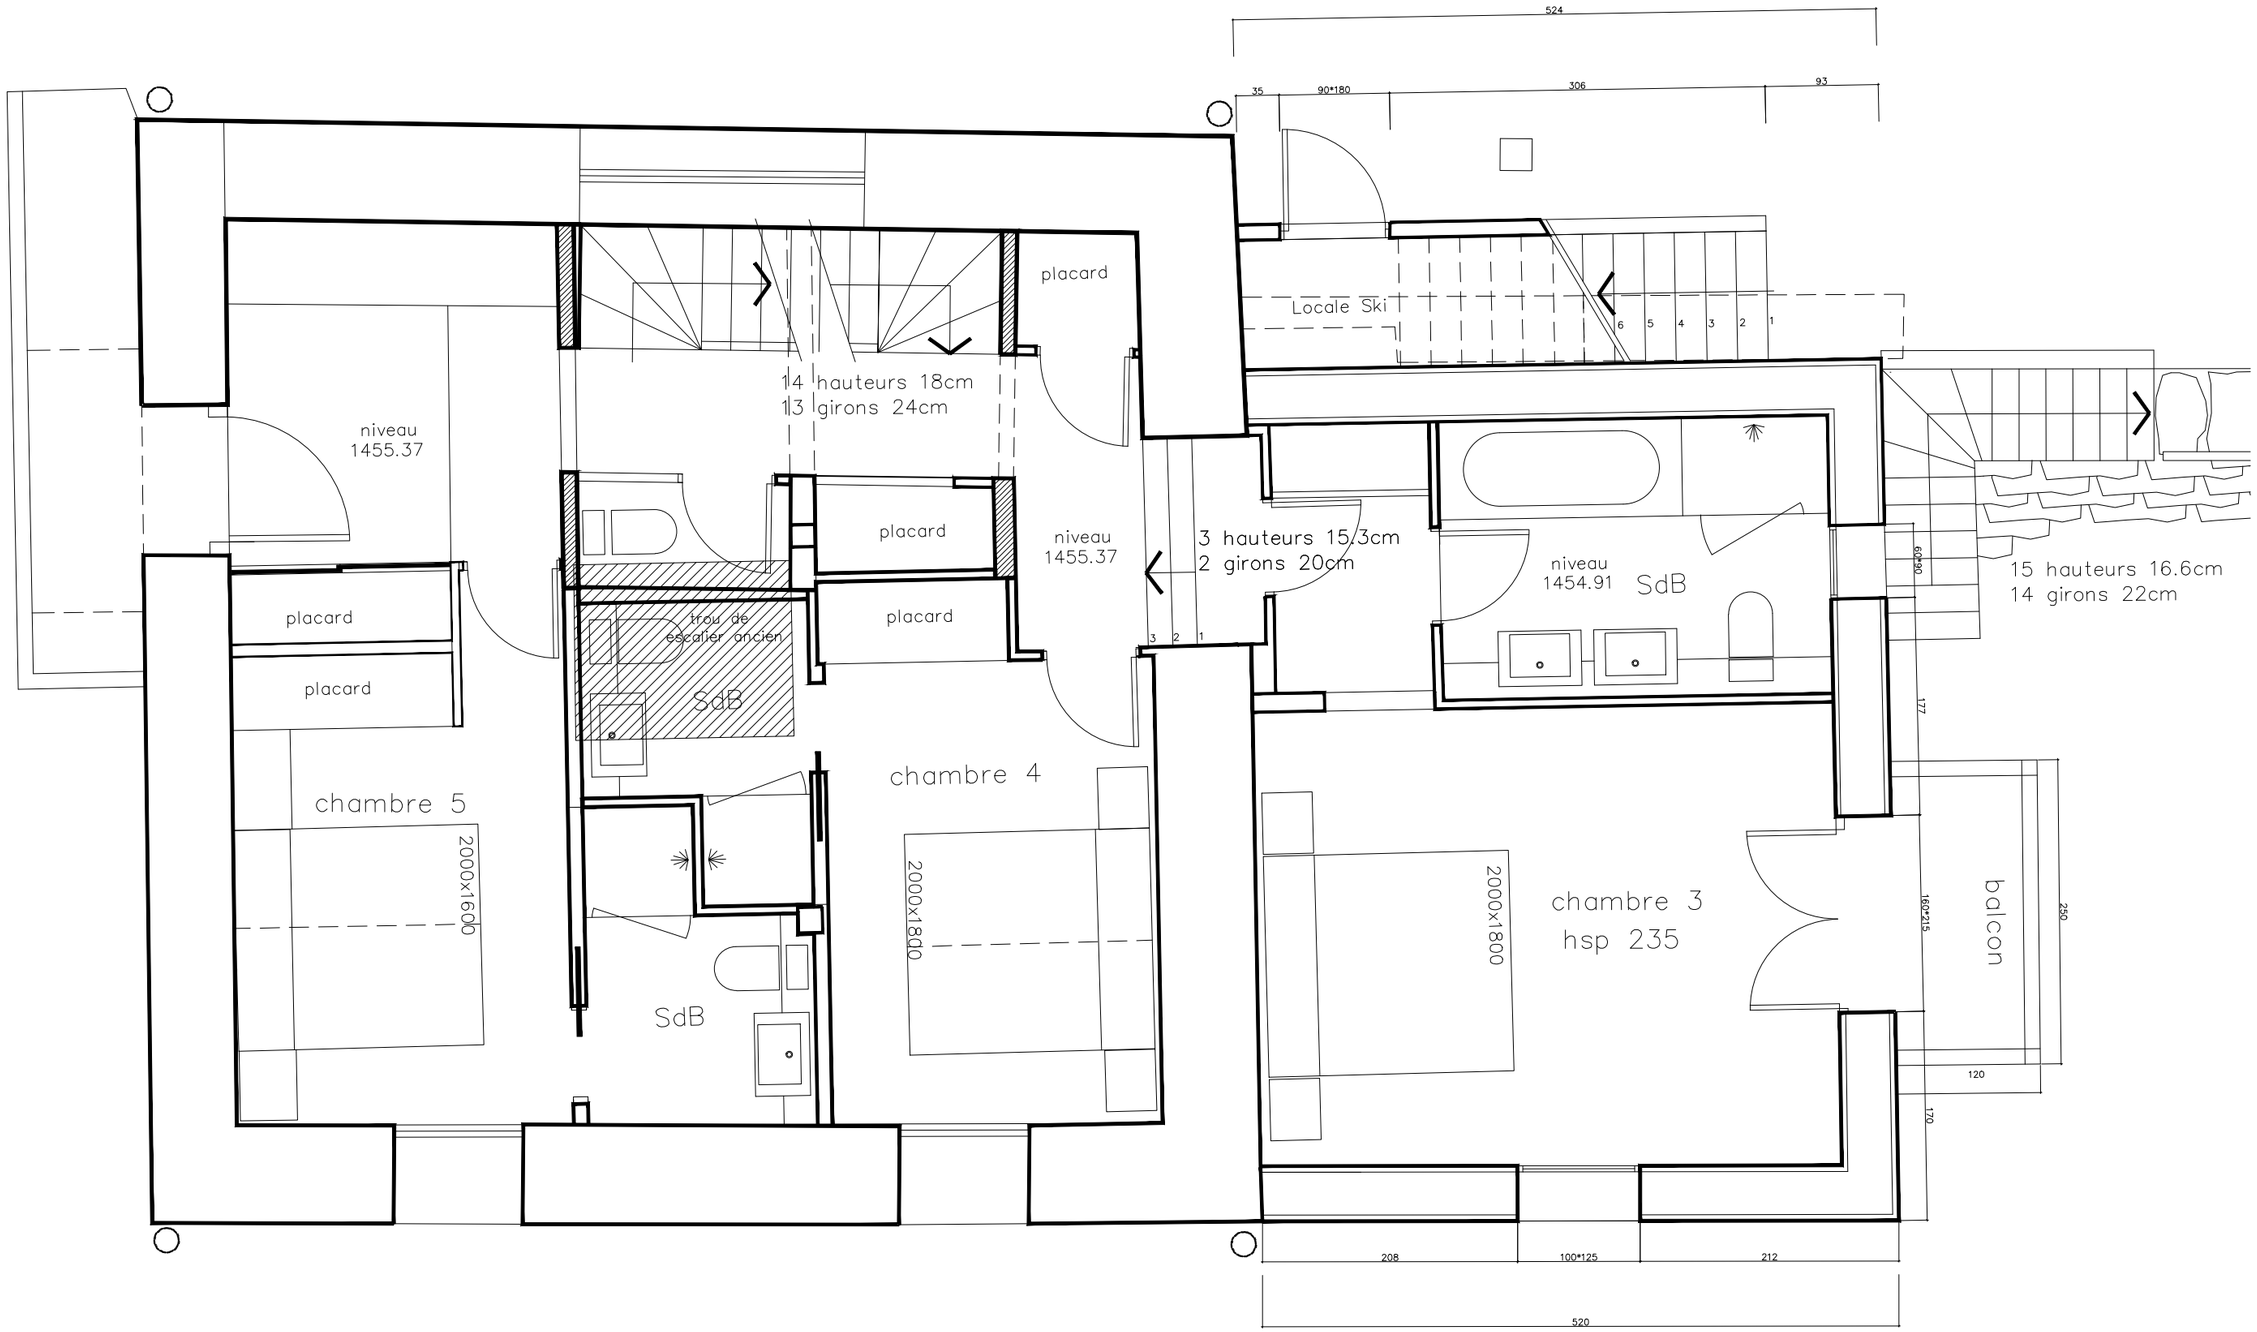
524
35
90*180
306
93
placard
Locale Ski
6 5 4 3 2 1
14 hauteurs 18cm
13 girons 24cm
niveau
1455.37
placard
placard
placard
placard
trou de
escalier ancien
SdB
niveau
1455.37
3 hauteurs 15.3cm
2 girons 20cm
3 2 1
niveau
1454.91
SdB
60*90
15 hauteurs 16.6cm
14 girons 22cm
177
chambre 5
2000x1600
chambre 4
2000x1800
SdB
2000x1800
chambre 3
hsp 235
160*215
balcon
250
120
170
208
100*125
212
520